


无锡市规划编制批后公布

《无锡新区高新区、A区控制性详细规划、A南—站前区、A北—新洲管理单元动态更新》

- 审批单位：无锡市人民政府 • 公示网站：zrzy.wuxi.gov.cn

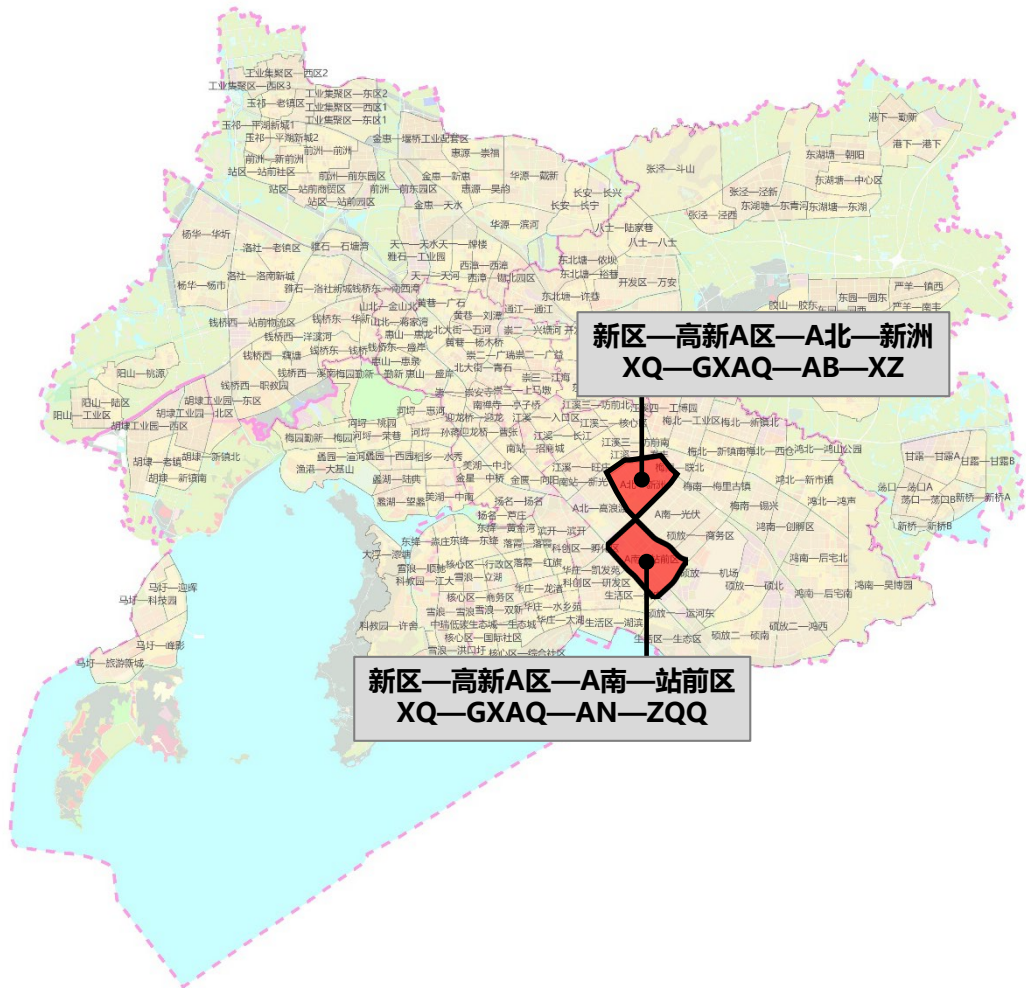

无锡市自然资源和规划局
2025年11月

前言

由无锡市规划设计研究院编制的《无锡新区高新区A区控制性详细规划A南一站前区单元动态更新》、无锡市城市设计院有限责任公司编制的《无锡新区高新区A区控制性详细规划A北一新洲管理单元动态更新》已通过专家论证会，并获得市政府批复。现根据《无锡市城乡规划公示制度实施细则》的规定，进行批后公布。

说明


- 1、本材料是为方便公众了解城市规划而制作的参考性文件。
- 2、本规划图纸、图则不代表具体的项目实施计划和实施方案。一旦有建设行为，应依据批准的具体项目建设方案实施。
- 3、规划内容以无锡市自然资源和规划局存档备查的最新版本为准，规划内容如有更新，无锡市自然资源和规划局将依法及时在网站上公布，以公布内容为准。
- 4、本材料版权及解释权归无锡市自然资源和规划局所有。

规划范围

A南一站前区管理单元规划范围：东至机场路、南至雪梅路、西至京杭大运河、北至吴都路，总用地约8.41平方公里。

规划依据

- (1) 《中华人民共和国城乡规划法》
- (2) 《江苏省城乡规划条例》
- (3) 《无锡市城乡规划条例》
- (4) 《无锡市控制性详细规划动态更新管理规定》
- (5) 《无锡市控制性详细规划动态更新操作规程》

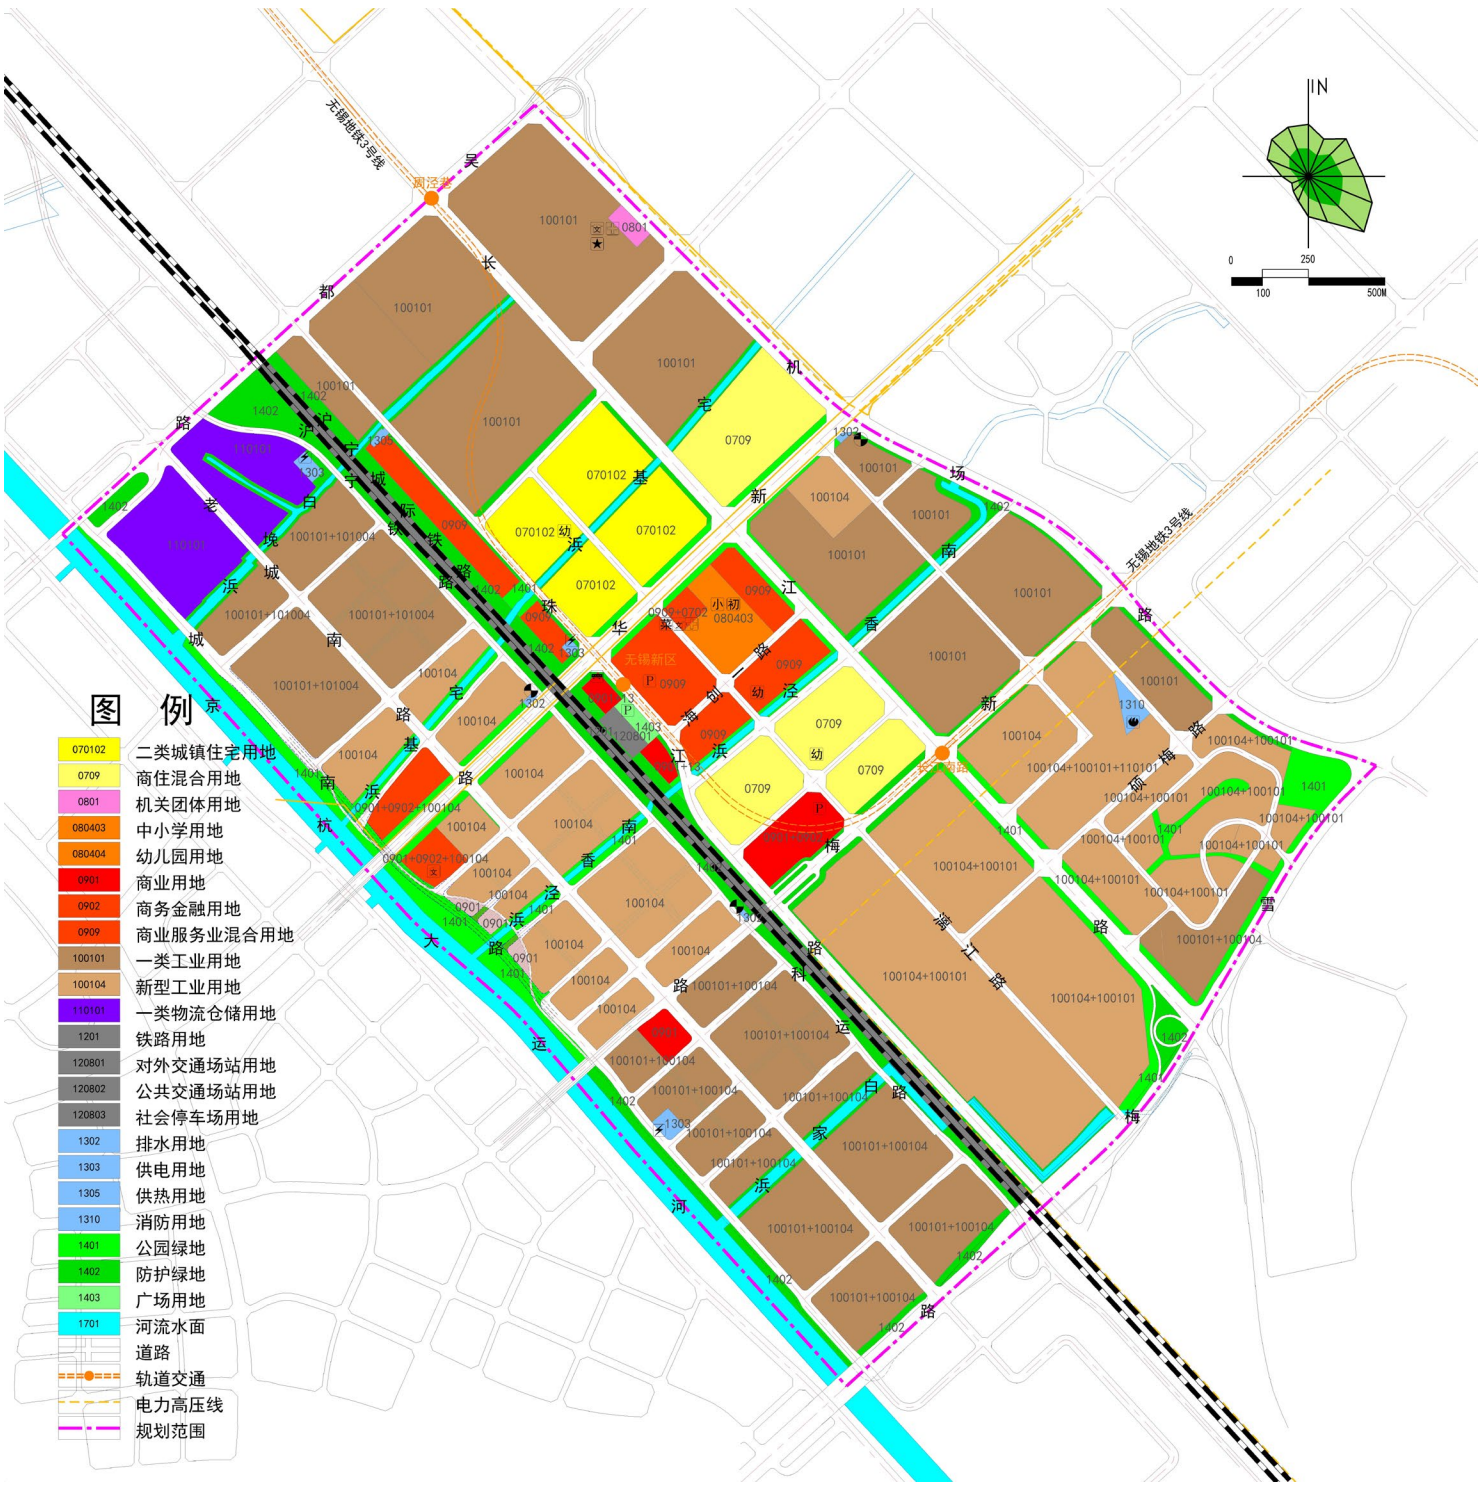


更新后土地利用规划图

规划范围

A北一新洲管理单元规划范围：东至京沪高速、南至新锡路、西至机场路、北至春丰路，总面积约6.80平方公里。

规划依据

- (1) 《中华人民共和国城乡规划法》
- (2) 《江苏省城乡规划条例》
- (3) 《无锡市城乡规划条例》
- (4) 《无锡市控制性详细规划动态更新管理规定》
- (5) 《无锡市控制性详细规划动态更新操作规程》

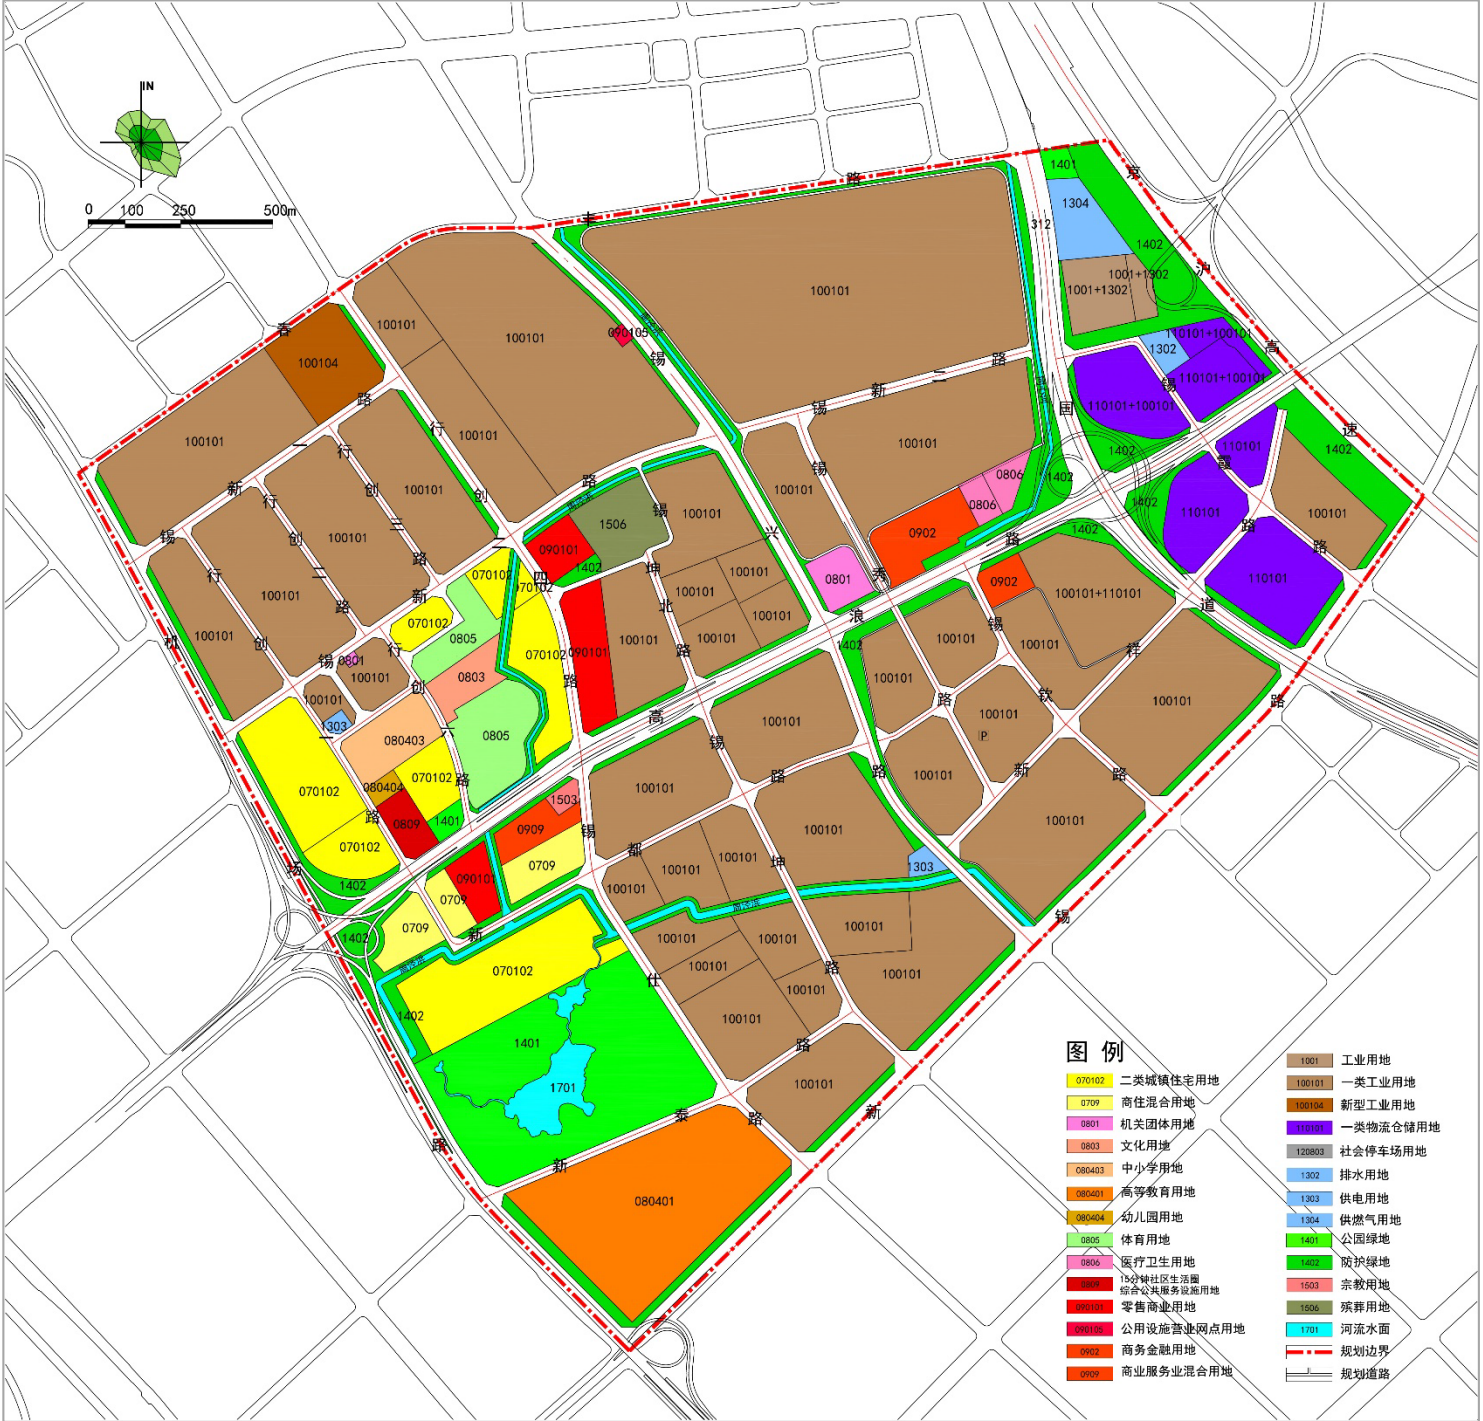

更新后土地利用规划图